


Схема границ публичного сервитута на кадастровом плане территории

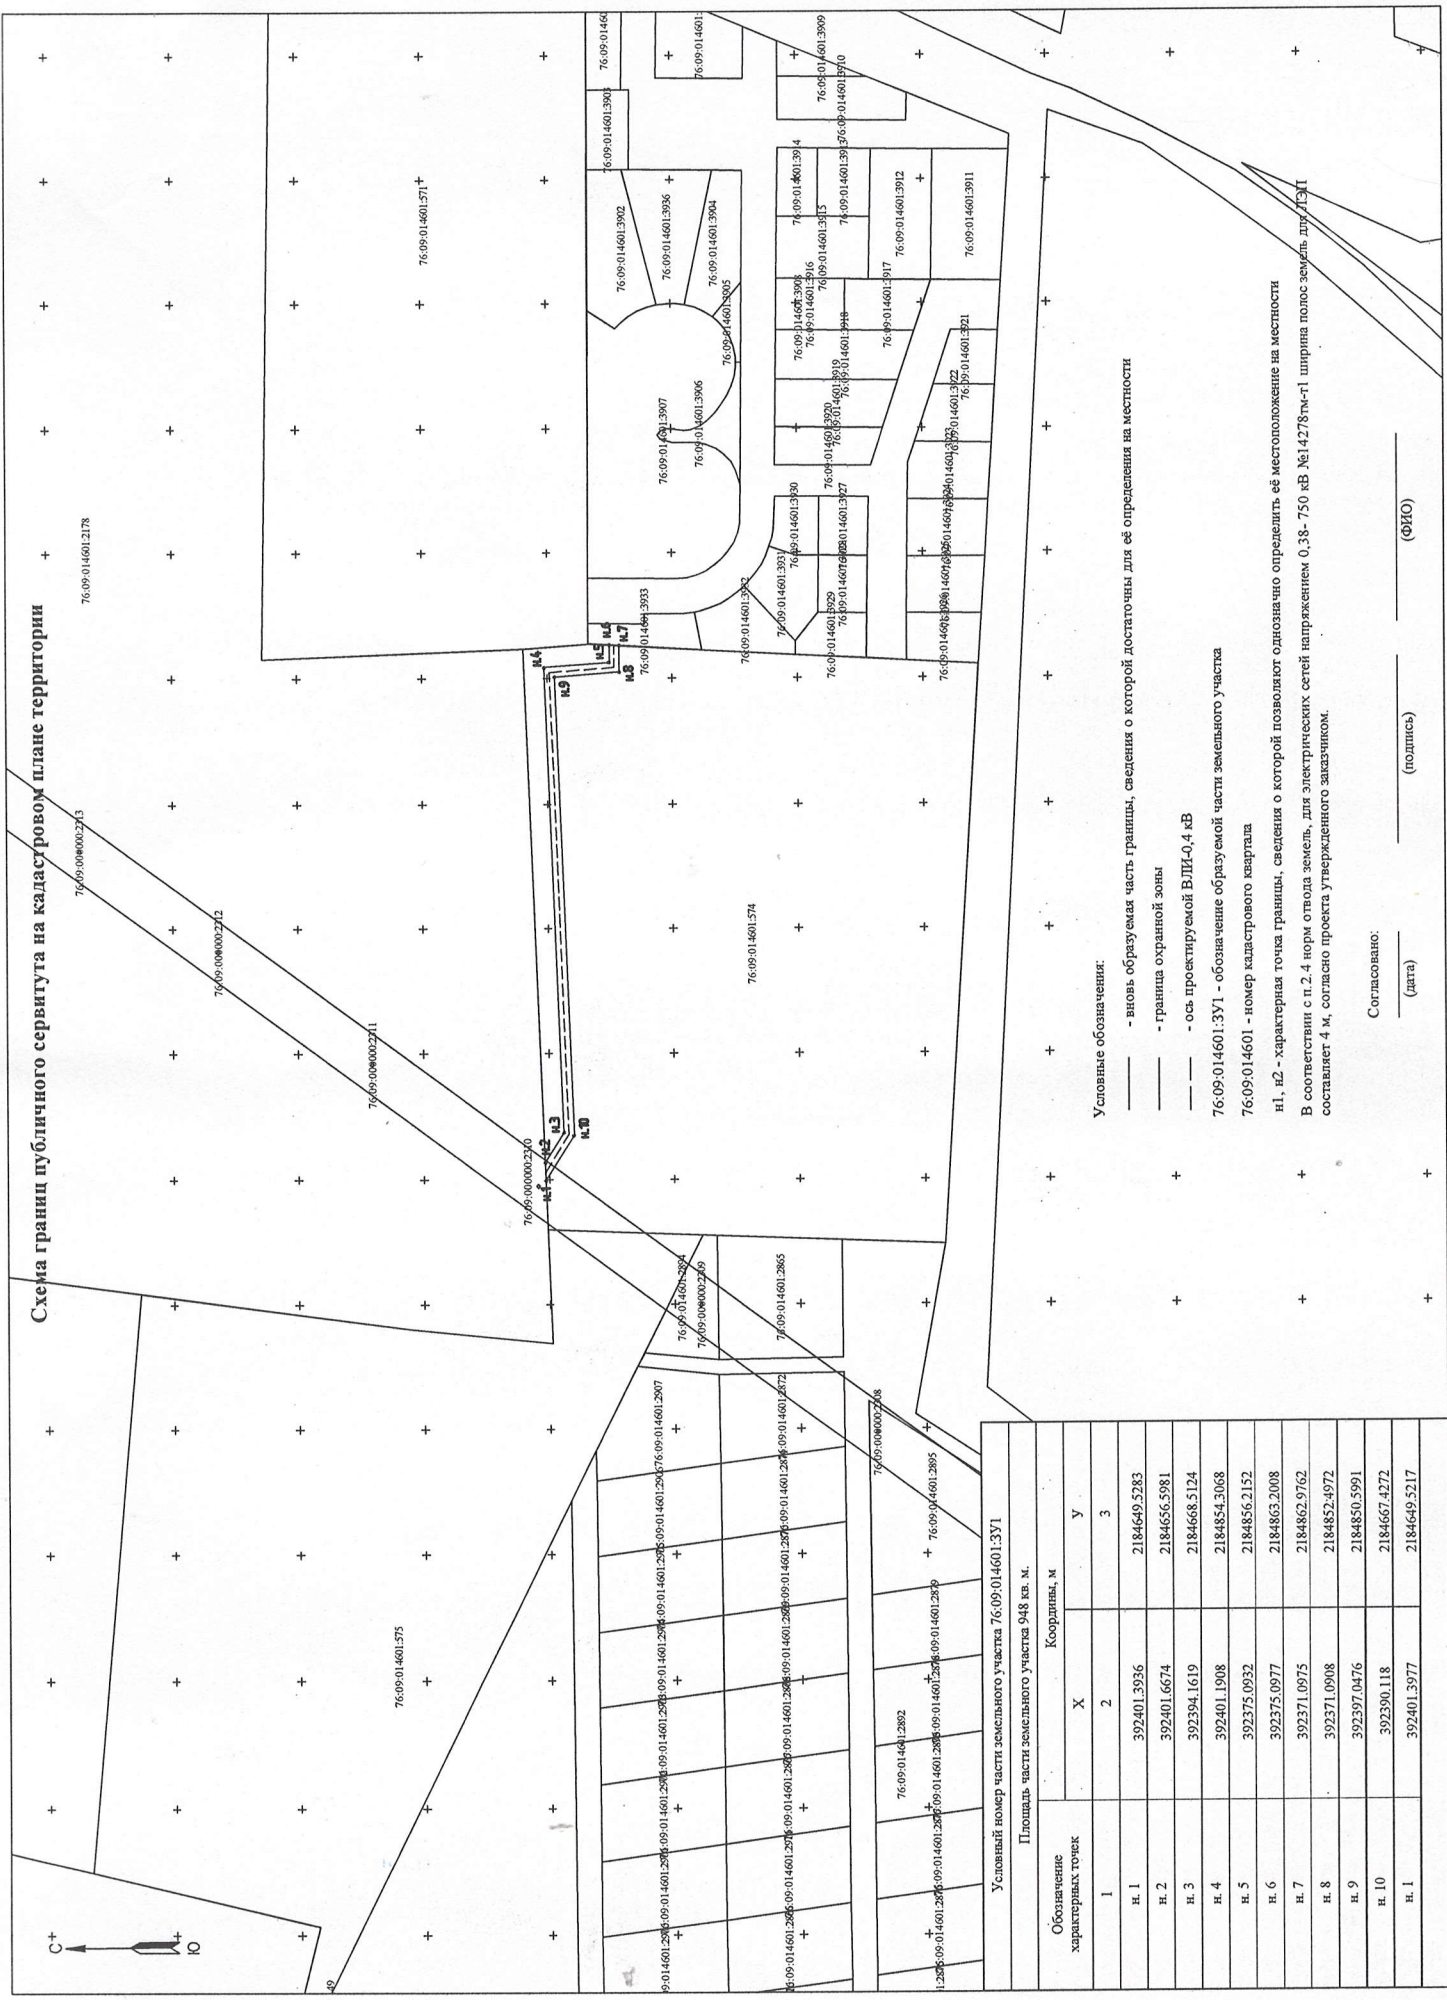

Условные обозначения:
— - вновь образуемая часть границы, сведения о которой достаточны для её определения на местности
— - граница охранной зоны
— - ось проектируемой ВЛП-0,4 кВ

76:09:014601:3901 - обозначение образуемой части земельного участка
76:09:014601 - номер кадастрового квартала
н1, н2 - характерная точка границы, сведения о которой позволяют однозначно определить её местоположение на местности
В соответствии с п.2.4 норм отвода земель, для электрических сетей напряжением 0.38- 750 кВ №14278-г-г1 ширина полос земель для ЭЭС1 составляет 4 м, согласно проекта утвержденного заказчиком.

Согласовано: _____ (подпись) _____ (ФИО)
_____ (дата)

Условный номер части земельного участка 76:09:014601:3901			
Площадь части земельного участка 948 кв. м.			
Обозначение характерных точек	Координаты, м		
	X	Y	З
н.1	392401.3936	2184649.5283	
н.2	392401.6674	2184656.5981	
н.3	392394.1619	2184668.5124	
н.4	392401.1908	2184854.3068	
н.5	392375.0932	2184856.2152	
н.6	392375.0977	2184863.2008	
н.7	392371.0975	2184862.5762	
н.8	392371.0908	2184852.4972	
н.9	392397.0476	2184850.5991	
н.10	392390.118	2184667.4272	
н.1	392401.3977	2184649.5217	